


# Wasserbeschaffungsverband Elbmarsch

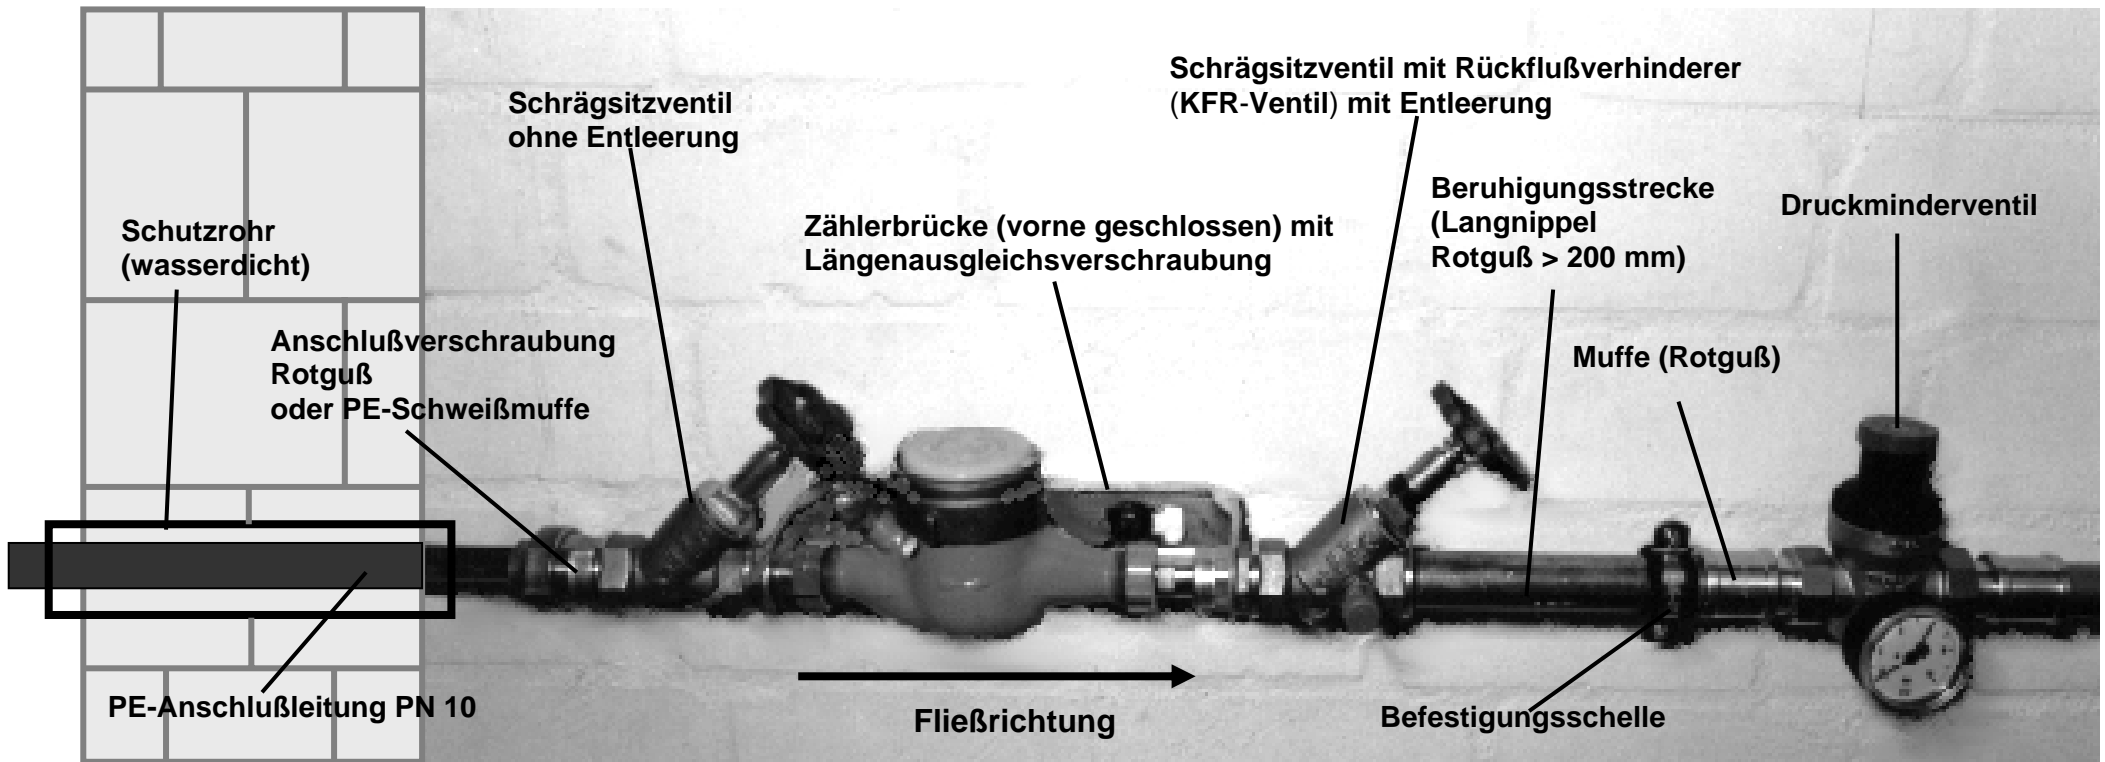

## Bei der Anordnung und Installation der Wasserzählerkonsole ist zu beachten:

- Anschlußleitung sind bis zur Anschlußverschraubung nur in **PE hart PN 10** herzustellen
- Verlegung der Anschlußleitung **unter Gebäuden ist grundsätzlich nicht erlaubt**
- **keine verzinkten Leitungen/ Formstücke** vor der Wasserzählerbrücke (möglichst Vermeidung in der gesamten Installation)
- Durchführung der PE-Anschlußleitung durch Außenmauer / Sohle nur im **Schutzrohr** (Mauerdurchführung)
- Die Wasserzähleranlage ist **grundsätzlich horizontal** anzuordnen
- alle Leitungsteile, Armaturen usw. der Wasserzähleranlage **mindestens  $\varnothing$  DN 25**
- **geschlossene** Zählerbrücke mit **Schiebestück mit O-Ringdichtung** (z.B. BEULCO-Bügel)
- Länge der freien PE-Anschlußleitung **max. 1,0 m** von der Mauerdurchführung bis zur Anschlußverschraubung (Befestigungsschellen)
- gesamte **Einbaulänge beträgt ca. 90 – 110 cm** (bei der Raumaufteilung berücksichtigen)
- Anordnung der Wasserzähleranlage **über dem Fußboden mind. 0,5 m**